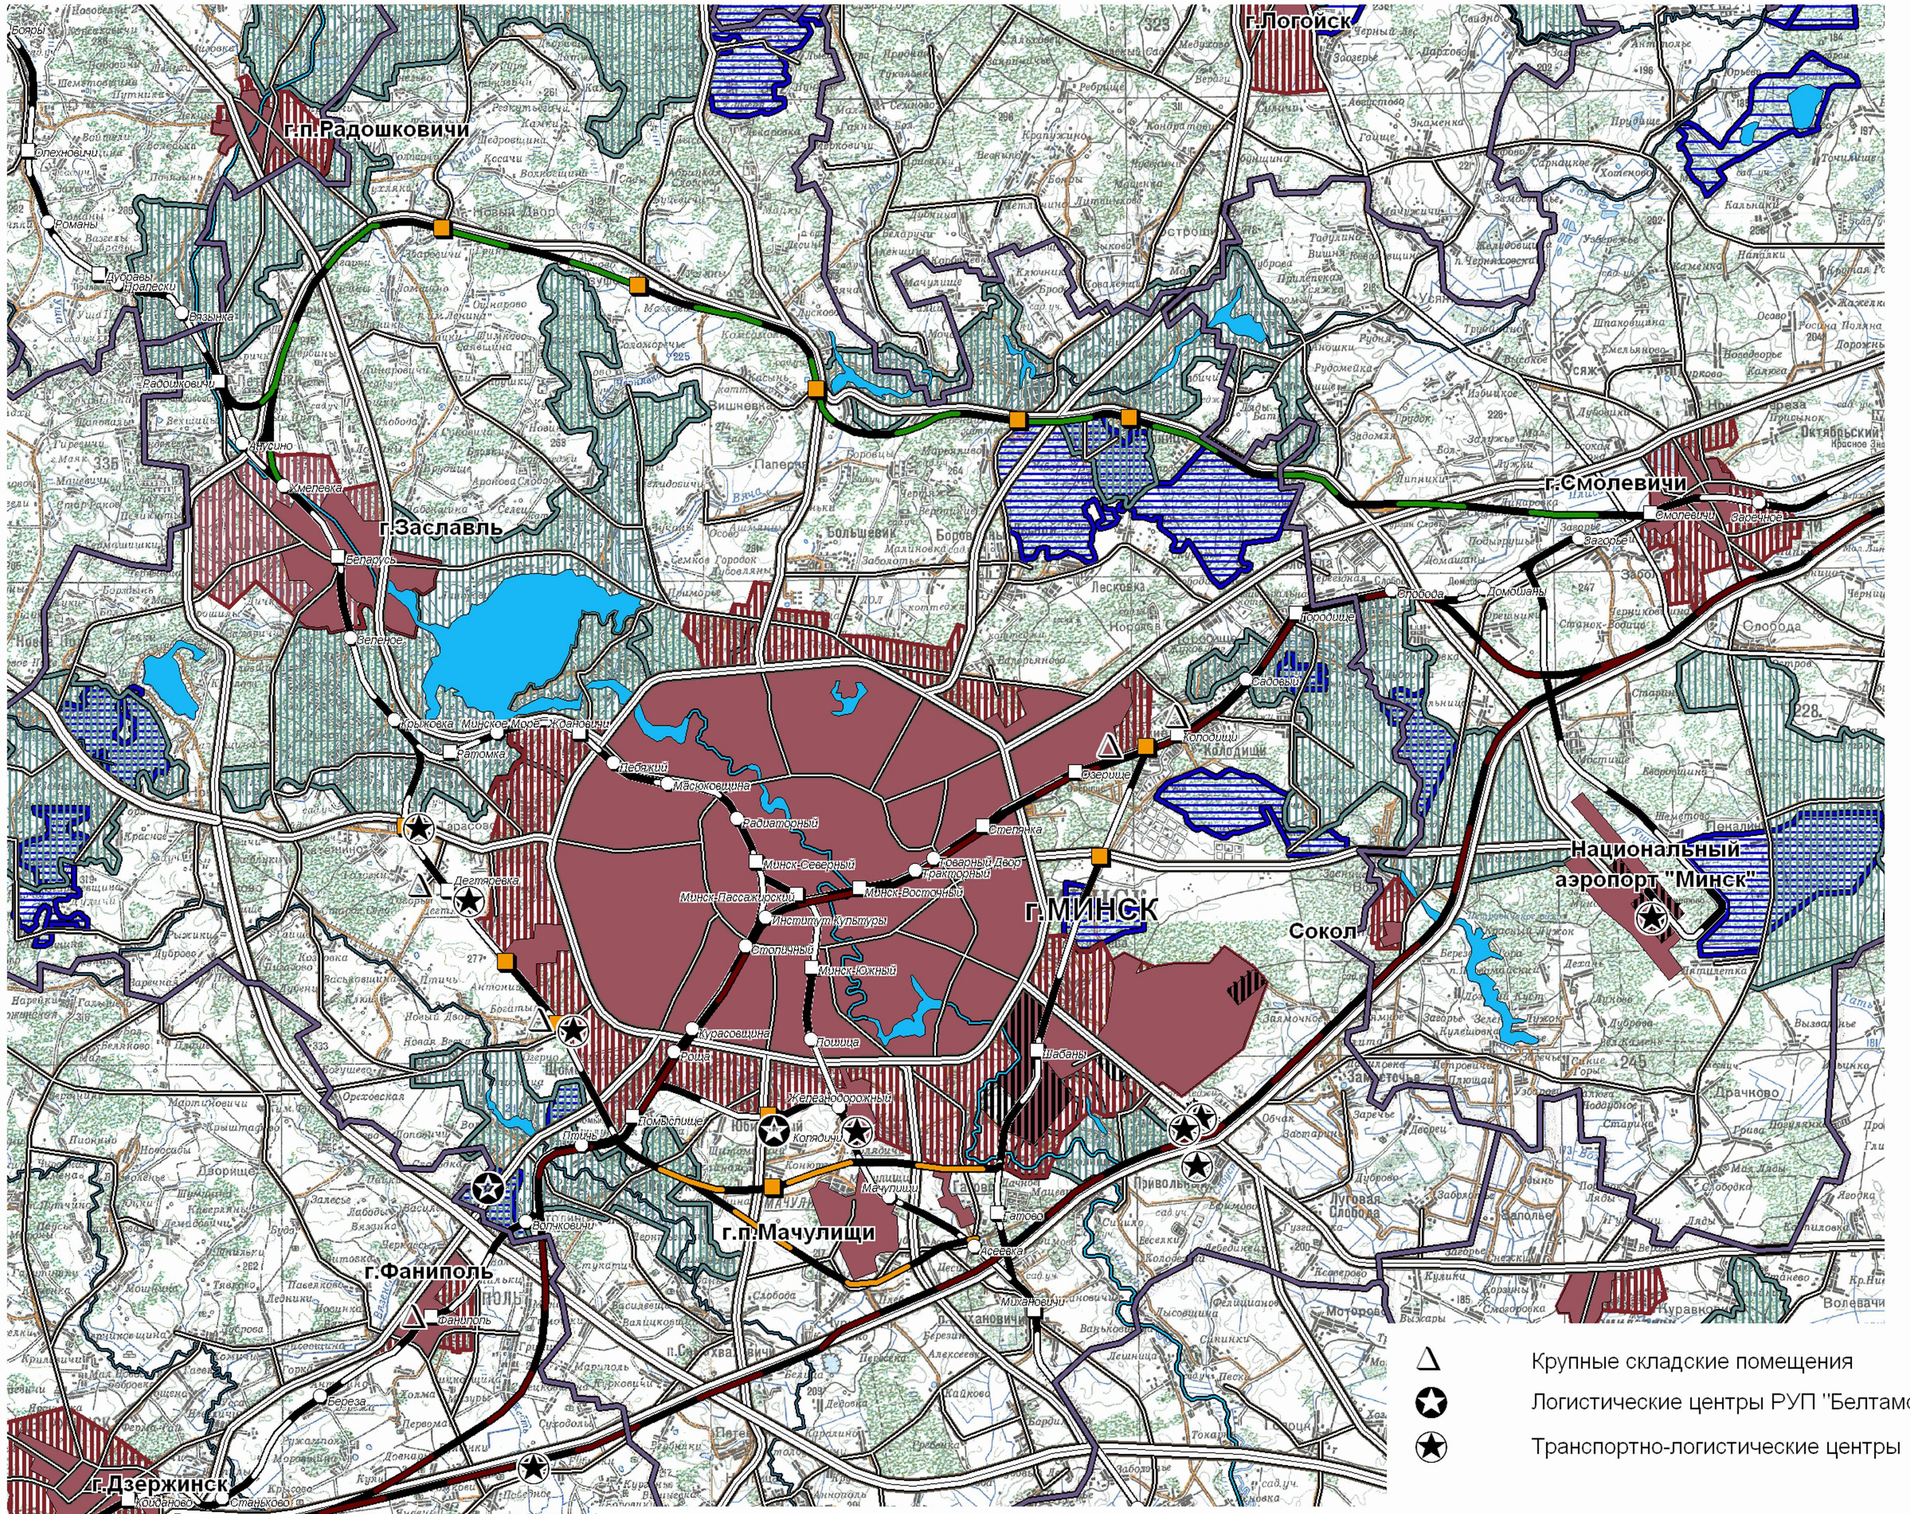


Приложение 5.2 - Схема размещения логистических центров